Autoroutes du Sud de la France

Une société de VINCI CONCESSIONS

Direction Opérationnelle de l'Infrastructure Ouest PESSAC

Direction Régionale d'Exploitation de BRIVE

District de : CAHORS

	NUMERISATION	
Date	Nom	
15/09/2007	N:\ATN\Cl\Tem - Gestion\Expl\USR\FLO\DREX\DIS\CAHORS\Planche_1_3.dwg	CF
	Proposition de délimitation	
Date	Nom	
15/09/2007	DREX/District – Clément, DOXO	JF
	Réexamen et Avis	
Date	Nom	
26/09/2007	DREX/District	SIGNATURE
	Consultation DIR/CG/Commune	
Date	Nom	
Date	Nom	

Autoroute A20

SECTION 1: CAHORS SUD / MONTAUBAN

Département

TARN-ET-GARONNE

Commune

ALBIAS

DELIMITATION DU DPAC

PLAN PARCELLAIRE

ECHELLE: 1/2000 ème

Ministère de l'Ecologie, du Développement et de l'Aménagement durables
Direction générale des routes

Approuvé le 04 MARS 2008

Annexé à la décision n° N° 9-A20-08-584

Direction gén[illegible]

Pour ampliation
L'attaché administratif,

T. SPORTOUCHE

DGR/GD-CT
25, av. Mitterrand
Bâtiment F
33674 BRON CEDEX

PLANCHE 1/3

Du PR: 404.98
au PR: 406.1

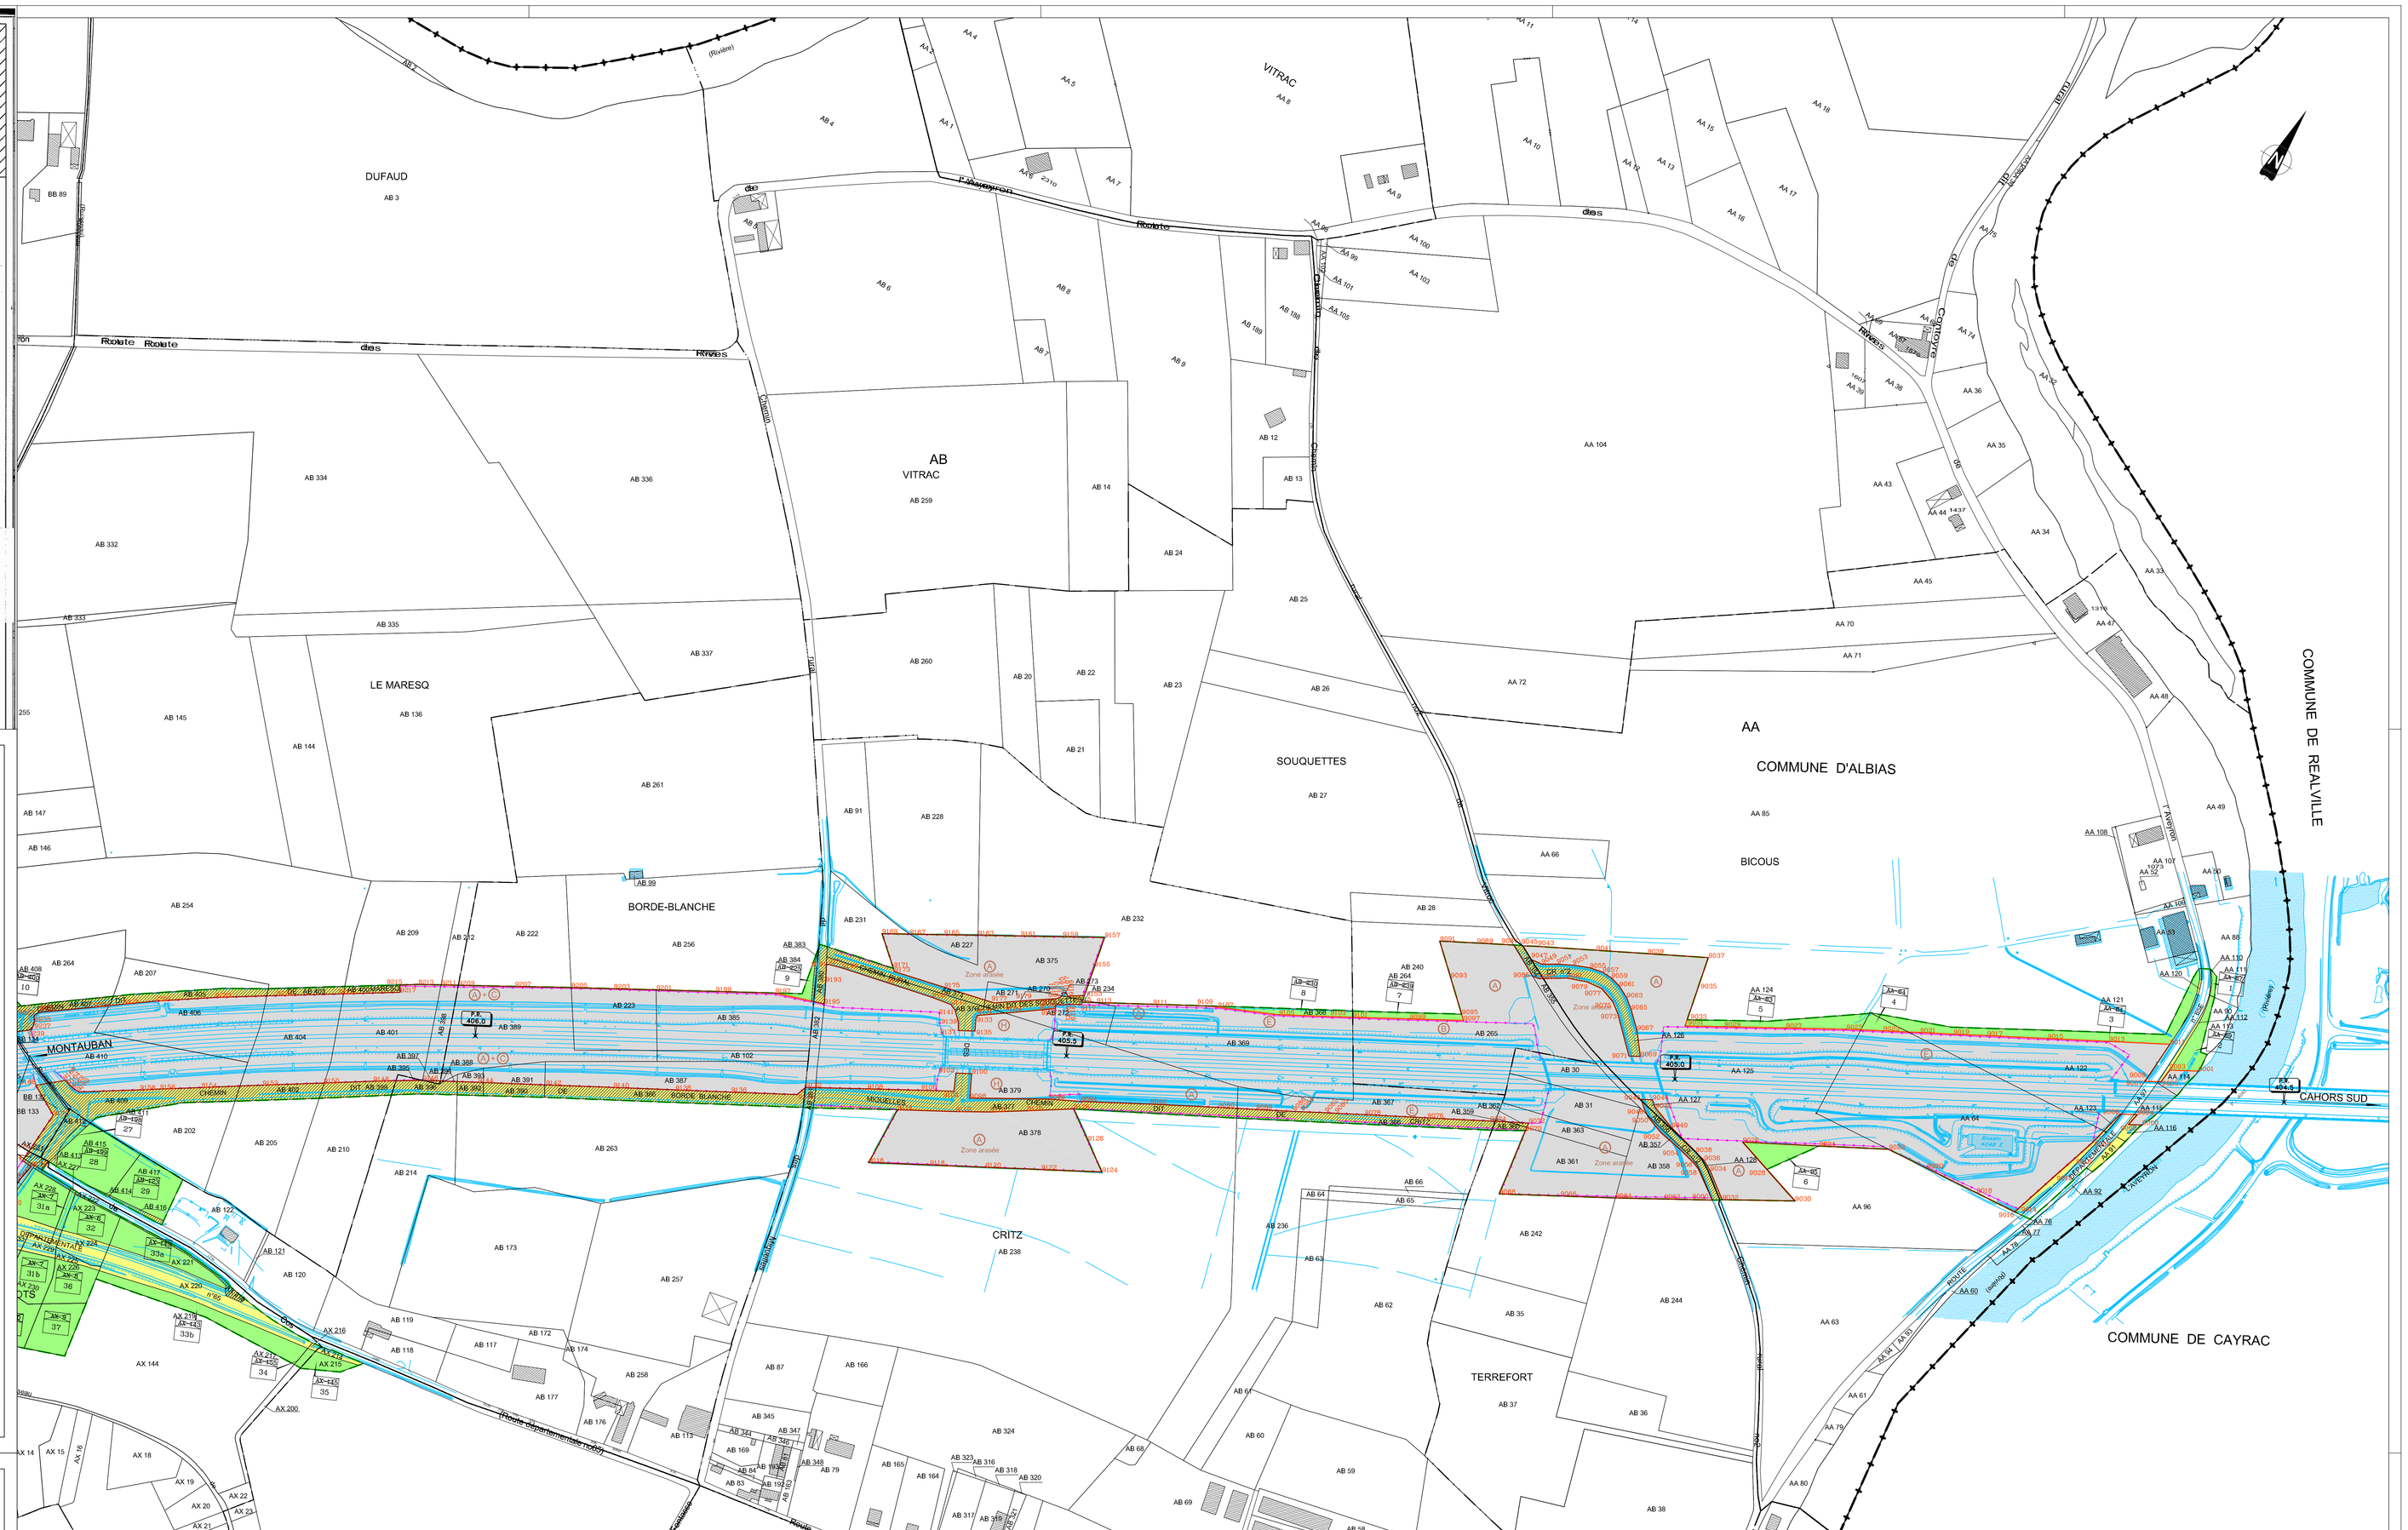

LEGENDE DPAC

- Clôture hors DPAC
- Clôture ASF
- Limite de commune
- Limite de departement
- Limite de parcelle
- Limite d'emprise
- Limite de section cadastral
- Limite de lieux-dits
- Limite du DPAC
- Point kilométrique autoroutier
- Borne de repérage polygonale
- Borne de repérage d'emprise d'acquisition
- Borne de repérage du DPAC
- 360 / 1 — Ancien numéro cadastral de parcelle à rétrocéder / Numéro d'ordre de parcelle à rétrocéder
- 22 25 — Section et Numéro cadastral d'une parcelle riveraine
- rétablissement incorporé au domaine public de l'Etat
- rétablissement incorporé à la voirie départementale
- rétablissement incorporé à la voirie communale
- à transférer dans le patrimoine propre d'ASF
- à tranférer dans le patrimoine propre d'ASF (acquis originairement par l'ETAT)

Zones à conserver

- (A) A conserver pour l'entretien des ouvrages d'assainissement et hydrauliques
- (B) A conserver pour l'entretien des clôtures
- (C) A conserver pour l'entretien des talus et des merlons de protections phoniques
- (D) Sorties des portails de service à conserver jusqu'au raccordement avec une voie du domaine public
- (E) A conserver pour l'entretien des aménagements paysagers et ceux ultérieurs ~ Ecolisières
- (F) A conserver pour les aménagements ultérieurs
- (G) A conserver pour l'entretien des déversoirs de crues
- (H) A conserver pour l'entretien de l'autoroute (aires de stokage de matériaux installations de chantiers)

Synoptique de mise en page

Echelle 1/40000°

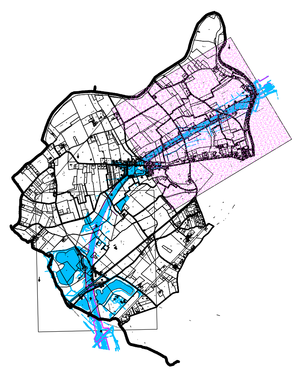

MATRICULE	X	Y
9001	528832.77	200490.82
9003	528812.11	200479.47
9006	528811.06	200467.48
9007	528799.44	200461.08
9008	528788.71	200454.15
9011	528801.40	200497.74
9012	528777.37	200484.16
9015	528772.97	200430.18
9017	528869.05	200428.50
9019	528844.66	200413.47
9021	528020.67	200400.44
9023	528594.02	200395.94
9025	528567.37	200371.64
9027	528524.37	200347.06
9029	528522.21	200321.96
9031	528453.47	200319.58
9033	528431.48	200315.10
9035	528443.80	200312.45
9037	528443.12	200313.71
9039	528395.65	200303.87
9041	528353.58	200291.57
9043	528313.59	200268.73
9045	528304.62	200267.66
9047	528276.46	200257.66
9049	528237.24	200243.63
9051	528237.28	200243.61
9053	528346.65	200301.61
9055	528360.53	200306.54
9057	528371.75	200308.07
9059	528380.53	200306.65
9061	528389.52	200306.14
9063	528399.73	200306.19
9065	528407.48	200304.68
9067	528412.44	200304.61
9069	528434.33	200299.83
9071	528435.94	200291.10
9073	528399.76	200276.42
9075	528391.35	200262.65
9077	528376.88	200246.95
9079	528361.27	200235.64
9081	528343.37	200231.93
9083	528334.53	200231.45
9085	528324.60	200231.64
9087	528297.95	200233.07
9089	528271.10	200239.20
9091	528244.26	200245.33
9093	528267.38	200241.99
9095	528290.50	200238.65
9097	528294.57	200218.24
9099	528298.64	200198.45
9101	528305.16	200188.71
9103	528315.16	200183.31
9105	528378.88	200142.33
9107	528115.96	200111.88
9109	528159.60	200119.13
9111	528069.18	200095.47
9113	528018.42	200067.37
9115	528018.42	200067.37
9117	528009.88	200063.03
9119	528009.88	200063.96

MATRICULE	X	Y
9121	528007.78	200059.06
9123	528001.02	200055.12
9125	528001.81	200053.78
9127	528002.46	200052.26
9129	527970.60	200014.53
9131	527950.14	200014.80
9133	527950.14	200014.80
9135	527952.37	200002.59
9137	527941.19	199995.90
9139	527940.06	199995.90
9141	527932.58	200008.89
9143	527926.99	200008.24
9145	527911.08	200008.24
9147	527874.13	199995.49
9149	527835.13	199995.74
9151	527817.79	200000.47
9153	527817.22	200001.68
9155	527817.59	200016.29
9157	527815.29	200030.34
9159	527956.99	200030.40
9161	527961.48	200060.12
9163	527999.56	200060.12
9165	528000.08	200060.03
9167	528003.58	200064.18
9169	528004.81	200064.63
9171	528005.81	200064.63
9173	528025.56	199998.01
9175	528029.55	199998.01
9177	528037.77	199954.53
9179	528038.66	199954.53
9181	528038.14	199954.53
9183	528038.14	199954.53
9213	527943.87	199800.25
9215	527931.40	199792.47
9217	527934.63	199787.31
9219	527944.69	199787.31
9221	527948.15	199792.37
9223	527948.52	199795.11
9225	527965.86	199817.25
9227	527944.52	199841.58
9229	527921.36	199847.40
9231	527289.05	199620.53
9233	527289.15	199620.98
9235	527289.15	199619.19
9237	527289.86	199619.19
9239	527289.86	199604.88

MATRICULE	X	Y
9002	528806.21	200423.78
9004	528808.36	200434.43
9005	528795.85	200427.97
9006	528788.69	200396.21
9008	528792.69	200374.12
9010	528775.37	200372.22
9012	528764.04	200371.22
9014	528762.06	200314.28
9016	528762.06	200314.28
9018	528762.06	200314.28
9020	528682.21	200311.91
9022	528647.69	200305.13
9024	528597.69	200305.13
9026	528542.20	200248.46
9028	528503.80	200229.13
9030	528503.80	200229.13
9032	528503.80	200229.13
9034	528503.80	200229.13
9036	528503.80	200229.13
9038	528511.69	200213.32
9040	528485.80	200202.78
9042	528466.44	200202.78
9044	528460.78	200203.22
9046	528452.68	200203.31
9048	528459.07	200203.31
9050	528460.55	200203.94
9052	528463.55	200204.94
9054	528463.55	200204.94
9056	528513.32	200211.38
9058	528521.69	200211.38
9060	528521.47	200195.02
9062	528510.84	200175.27
9064	528476.25	200175.27
9066	528436.68	200153.04
9068	528436.68	200153.04
9070	528436.68	200153.04
9072	528383.58	200114.22
9074	528355.54	200106.62
9076	528353.13	200132.37
9078	528354.68	200158.17
9080	528244.96	200097.59
9082	528244.96	200097.59
9084	528218.02	200082.37
9086	528218.02	200082.37
9088	528188.00	200068.00

MATRICULE	X	Y
9090	528158.71	200051.51
9092	528109.45	200023.16
9094	528059.44	199997.71
9096	528036.01	199995.76
9098	527980.05	199993.14
9100	527971.05	199993.07
9102	527958.66	199994.81
9104	527953.37	199994.22
9106	527953.37	199994.22
9108	527953.37	199994.22
9110	527953.37	199994.22
9112	527975.81	199972.72
9114	527975.81	199972.72
9116	527936.14	199965.19
9118	527880.64	199963.13
9120	528031.17	199916.03
9122	528031.17	199916.03
9124	528136.02	199916.88
9126	528136.02	199916.88
9128	528057.65	199895.44
9130	528052.54	199893.37
9132	527860.10	199893.41
9134	527857.00	199892.61
9136	527809.52	199874.46
9138	527769.48	199836.41
9140	527769.48	199836.41
9142	527769.48	199836.41
9144	527627.70	199734.34
9146	527587.50	199734.60
9148	527553.18	199715.13
9150	527519.06	199696.98
9152	527476.94	199663.56
9154	527434.87	199636.32
9156	527406.33	199617.48
9158	527406.33	199617.48
9160	527393.84	199609.21
9162	527346.38	199581.20
9164	527341.44	199578.22
9166	527336.55	199583.84
9168	527317.57	199587.86
9170	527342.48	199534.06
9172	527340.77	199528.17
9174	527340.09	199526.17
9176	527346.37	199496.80
9178	527346.37	199496.88

Cette planche est la propriété exclusive des AUTOROUTES du SUD de la FRANCE.
Toutes reproductions ou duplications informatiques même partielles sont interdites ou doivent faire l'objet d'une demande écrite à la Direction Régionale d'Exploitation concernée.