



Une société de VINCI

Direction Opérationnelle de l'infrastructure Ouest
PSSAC

Direction Régionale d'exploitation de
BRIVE

District de :
CAHORS

NUMÉRIQUE

PROJET DE CONCESSION

PROJET DE CONCESSION

Ministère de l'Écologie, du Développement et de l'Aménagement durables
Direction Générale des routes
Approuvé le : 01 mai 2008
Arrêté à la décision n° : N° 9-120-08-584

Direction générale des routes
Pour autorisation
L'Ingénieur en Chef
M. [Signature]
I. SPOURCIE

DELIMITATION DU DPAC
PLAN PARCELLAIRE
ECHELLE: 1/2000 ème

Autoroute A20
SECTION 1: CAHORS SUD / MONTAUBAN
Département
TARN-ET-GARONNE
Commune
ALBIAS

LEGENDE DPAC


- Classeuse hors DPAC
- Classeuse ASP
- Limite de commune
- Limite de département
- Limite de parcelle
- Limite de terrain cadastré
- Limite de lieux-dits
- Limite du DPAC
- Point kilométrique antérieur
- Boite de repérage polygonale
- Boite de repérage d'empierre d'acquisition
- Boite de repérage du DPAC
- Ancien numéro cadastre de parcelle à réviser
- Numéro d'ordre de parcelle à réviser
- Section et Numéro cadastre d'une parcelle riveraine
- réaménagement incorporé au domaine public de l'Etat
- réaménagement incorporé à la voirie départementale
- réaménagement incorporé à la voirie communale
- à transférer dans le patrimoine propre d'ASP
- à transférer dans le patrimoine propre d'ASP (selon originalement par l'Etat)

ZONES à CONSERVER


- A à conserver pour l'entretien des ouvrages d'assainissement et hydrauliques
- B à conserver pour l'entretien des cultures
- C à conserver pour l'entretien des sites et des milieux de protection phytosanitaires
- D Sites des points de service à conserver jusqu'à l'incendie
- E avec une voie de domaine public
- F à conserver pour l'entretien des aménagements paysagers et eaux urbaines - Scabelliers
- G à conserver pour les aménagements urbains
- H à conserver pour l'entretien des débris de crues
- I à conserver pour l'entretien de l'entretien (sites de stockage de matériaux, installations de chantiers)

Synoptique de mise en page

Echelle: 1:6000'

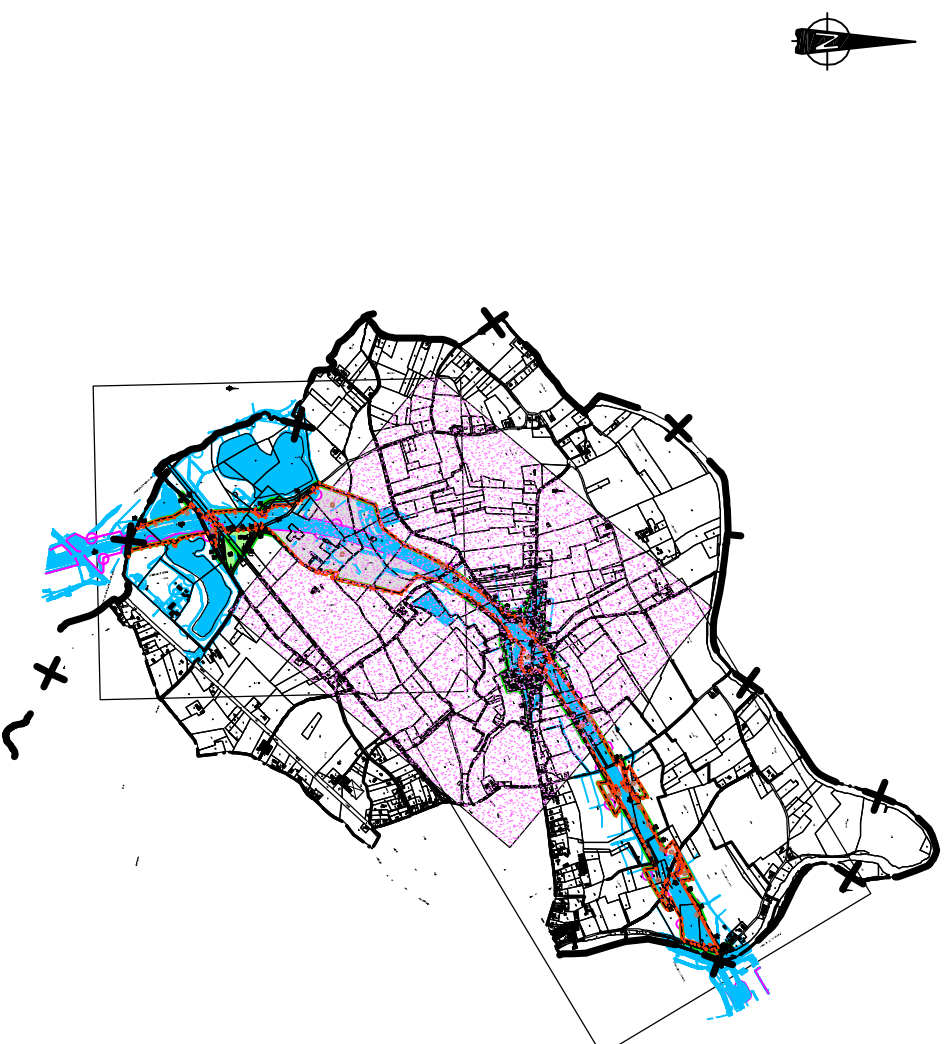

MATRIQUE		MATRIQUE	
X	Y	X	Y
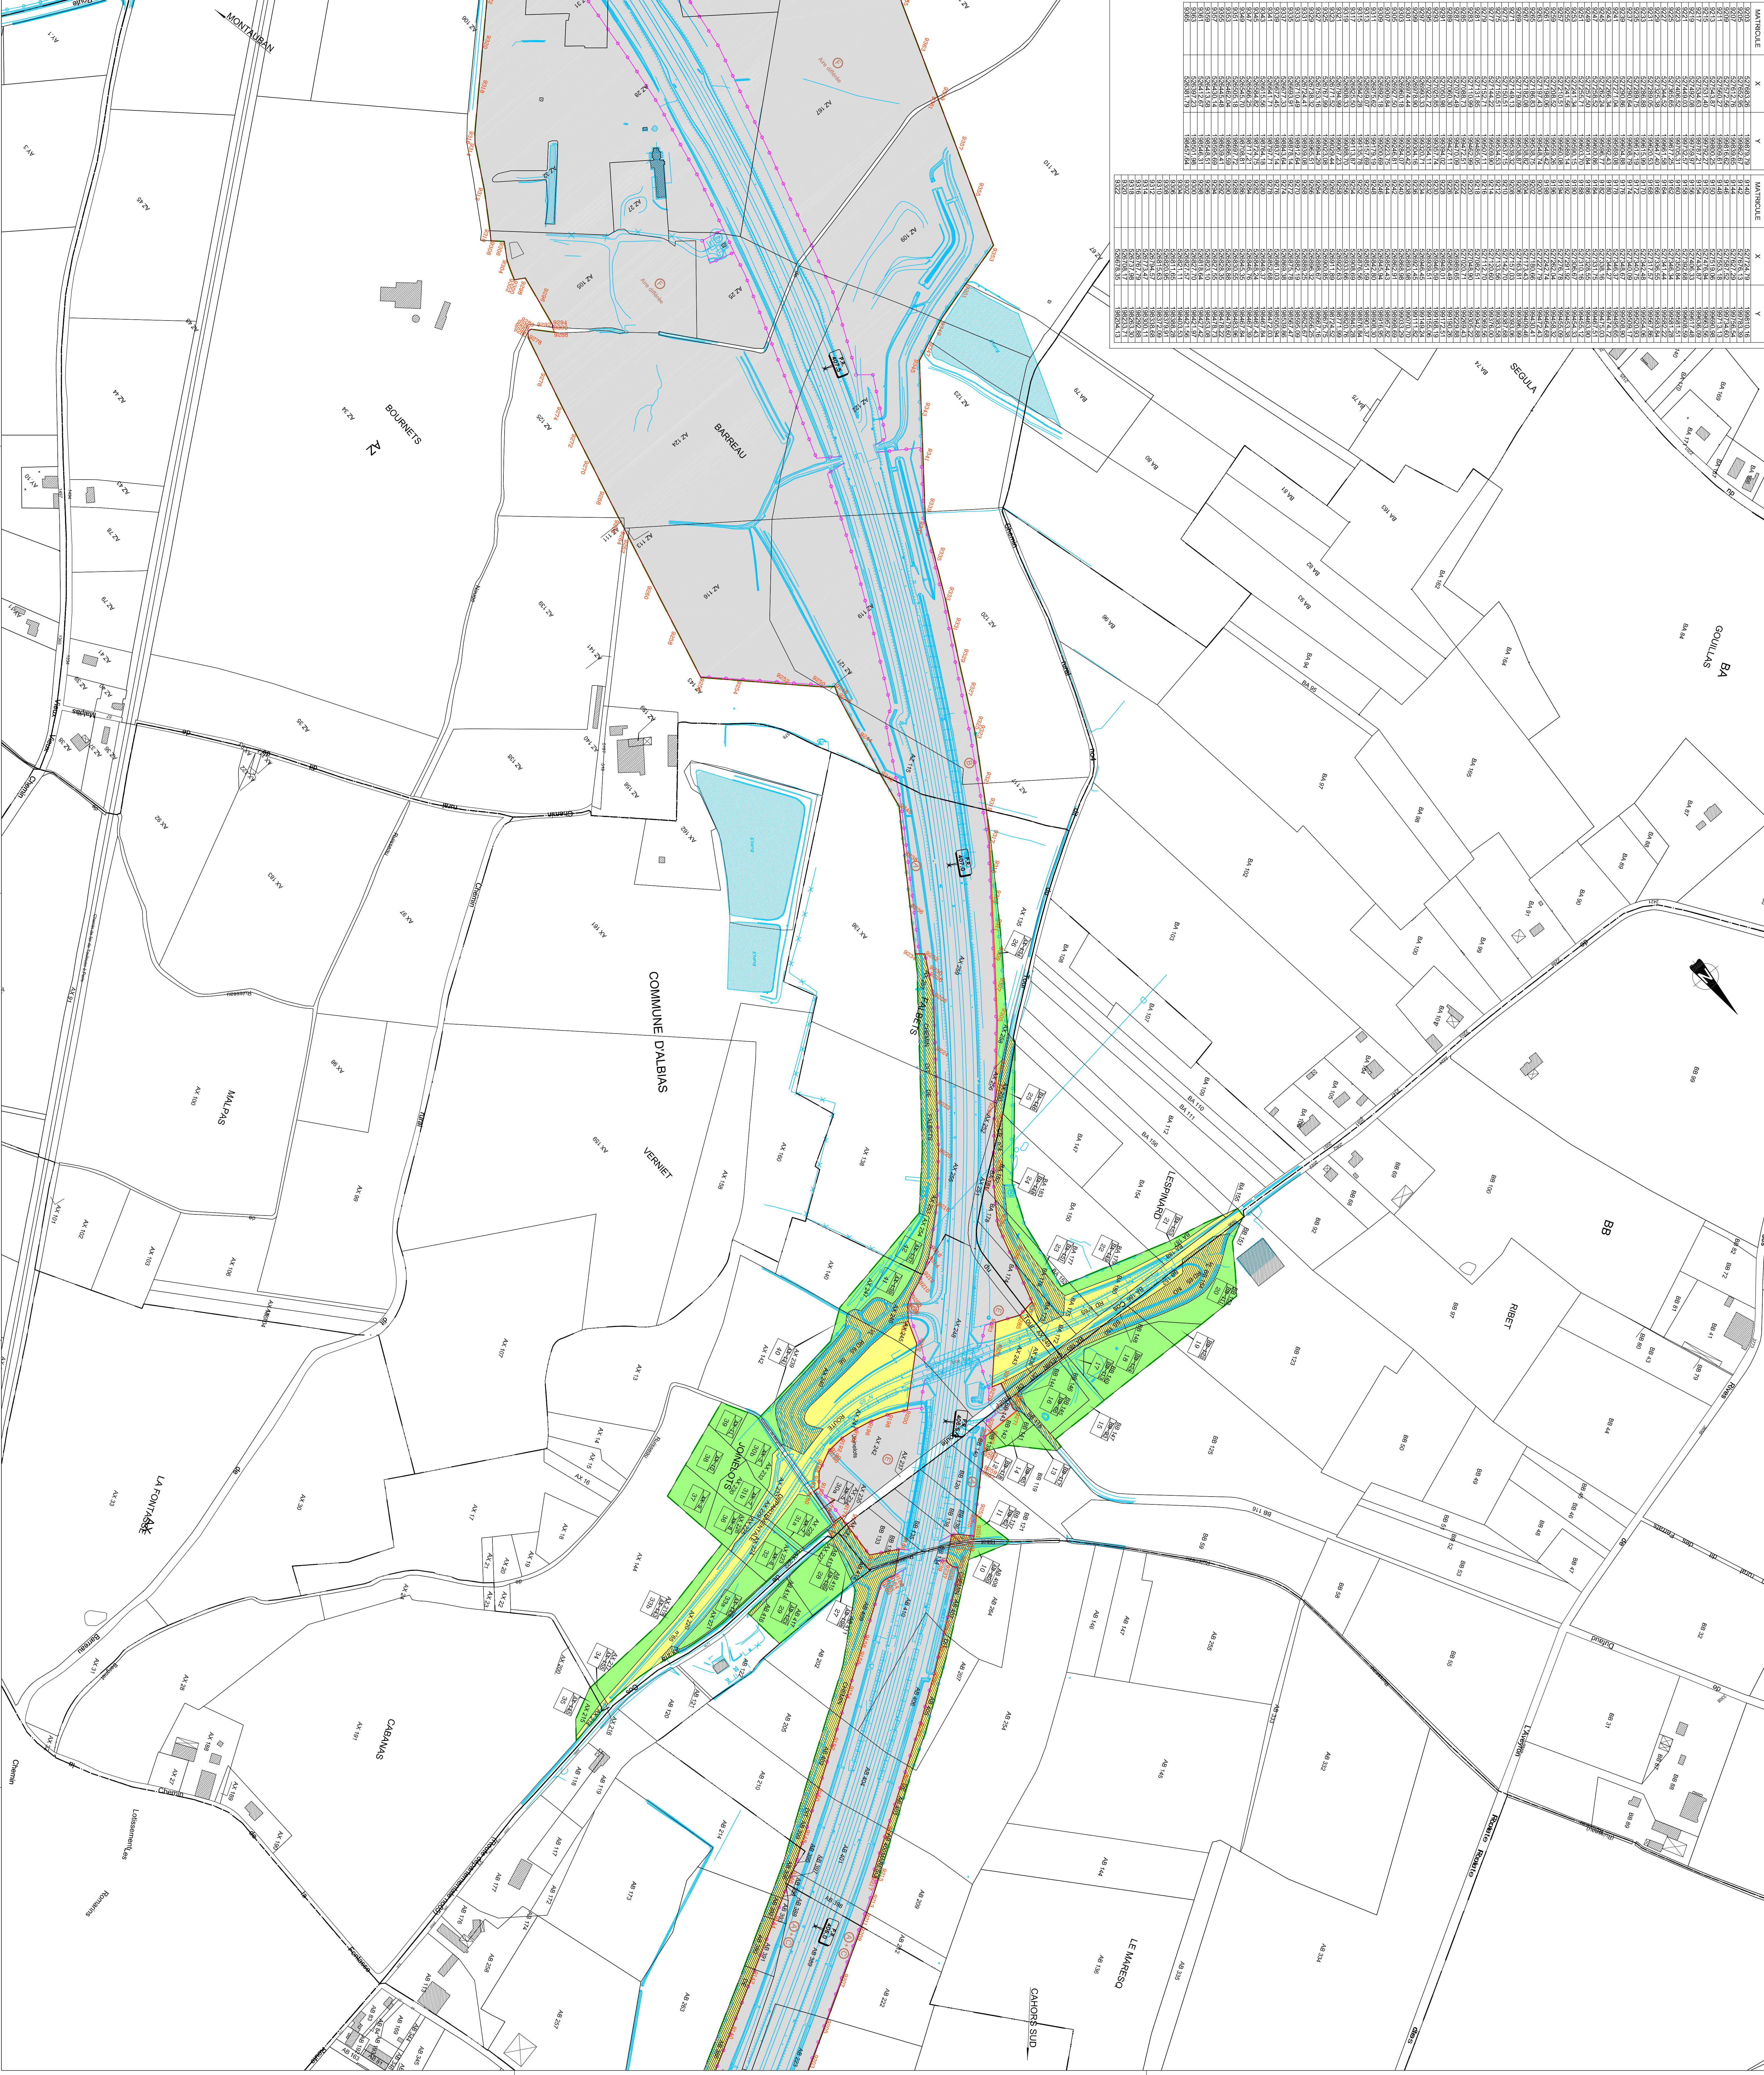

Cette planche est la propriété exclusive des AUTOROUTES DU SUD de la FRANCE. Toute réimpression ou utilisation non autorisée sans la permission écrite de la Direction Régionale d'Exploitation concernée, est formellement interdite.