Autoroutes du Sud de la France

Une société de VINCI CONCESSIONS

Direction Opérationnelle de l'Infrastructure Ouest
PESSAC

Direction Régionale d'Exploitation de BRIVE

District de : CAHORS

a	NUMERISATION	
05/06/2007	B.GERARD Entr.: Société Dyest GRUFI LV DREDI (DI	
b	Proposition de délimitation	
19/06/2007	DREI District - Observ. DODO	
c	Réexamen et Avis	
26/06/2007	DREI District	
d	Consultation DIR/CG/Commune	

Autoroute A20

SECTION 1: CAHORS SUD / MONTAUBAN

Département
TARN-ET-GARONNE

Commune
ALBIAS

DELIMITATION DU DPAC

PLAN PARCELLAIRE

ECHELLE: 1/2000 ème

Ministère de l'Ecologie, du Développement et de l'Aménagement durables
Direction générale des routes

Approuvé le 04 MARS 2008
Annexé à la décision n° N° 9-A20-08-584

Direction générale des routes

Pour amplication
L'attaché administratif,

DGRIS/D-CT
23, av. Mitterrand
Case n°1
69674 BRON CEDEX

TSPORTOUCH

PLANCHE
3/3

Du PR: 407.4
au PR: 408.79

MATRICULE	X	Y	MATRICULE	X	Y	MATRICULE	X	Y	MATRICULE	X	Y
9313	526859.07	199157.69	9401	526523.64	198075.59	9232	526939.51	199155.06	9318	526737.98	198263.30
9315	526842.28	199135.78	9403	526509.88	198062.68	9234	526946.45	199149.24	9320	526708.17	198253.71
9317	526825.50	199113.87	9405	526511.13	198071.91	9236	526921.45	199111.82	9322	526678.35	198204.13
9319	526808.33	199088.50	9407	526519.62	198065.41	9238	526903.98	199070.70	9324	526645.54	198174.54
9321	526784.80	199067.23	9411	526506.98	198061.79	9240	526868.98	199033.29	9326	526619.25	198145.78
9323	526767.59	199043.34	9413	526495.15	198059.53	9242	526842.47	199009.82	9328	526589.63	198122.69
9325	526751.09	199022.58	9415	526485.45	198055.92	9244	526824.21	198997.82	9330	526568.23	198095.85
9327	526725.10	199004.29	9417	526484.66	198050.52	9246	526815.94	198976.95	9332	526550.05	198081.08
9329	526726.32	198985.51	9419	526484.64	198027.93	9248	526812.80	198961.30	9334	526531.75	198059.73
9331	526724.41	198939.08	9421	526484.85	197984.19	9250	526811.58	198901.37	9336	526371.80	198073.36
9333	526719.49	198917.54	9423	526485.07	197940.44	9252	526816.56	198870.84	9338	526371.23	198057.27
9335	526693.91	198878.54	9425	526497.27	197910.48	9254	526838.68	198845.28	9340	526584.24	198054.72
9337	526677.33	198844.84	9427	526499.47	197893.51	9256	526863.56	198826.76	9342	526592.74	198021.07
9339	526672.45	198837.14	9429	526501.54	197853.35	9258	526922.63	198771.39	9344	526590.98	198014.86
9341	526671.74	198829.24	9431	526503.70	197813.18	9260	526931.53	198762.82	9346	526589.32	197997.66
9343	526664.14	198764.18	9433	526504.10	197773.02	9262	526943.05	198757.75	9348	526588.57	197984.88
9345	526664.82	198724.75	9435	526511.75	197816.07	9264	526958.67	198667.15	9350	526588.51	197910.36
9347	526668.25	198717.21	9437	526538.23	197837.60	9266	526968.25	198625.67	9352	526591.54	197892.98
9349	526645.70	198708.81	9439	526540.84	197808.87	9268	526989.25	198625.67	9354	526591.54	197882.04
9351	526595.15	198697.72	9441	526532.40	197803.84	9270	526994.94	198625.59	9356	526572.85	197865.60
9353	526462.04	198686.59	9443	526530.13	197794.09	9272	526976.78	198587.47	9358	526574.89	197844.13
9355	526445.48	198639.41	9445	526531.96	197789.63	9274	526976.86	198539.86	9360	526573.89	197833.68
9357	526430.14	198595.69	9447	526527.75	197785.65	9276	526961.03	198505.94	9362	526587.45	197831.43
9359	526412.36	198544.97	9449	526523.73	197781.67	9278	526961.03	198487.54	9364	526591.23	197821.75
9361	526412.67	198546.31	9451	526520.83	197778.69	9280	526963.37	198467.84	9366	526621.43	197847.15
9363	526397.23	198501.98	9453	526499.42	197748.98	9282	526948.24	198467.43	9368	526677.72	197840.29
9365	526381.79	198457.64	9455	526479.02	197724.65	9284	526945.76	198467.39	9370	526697.63	197819.82
9367	526369.60	198426.64	9457	526474.54	197717.86	9286	526945.35	198467.54	9372	526612.18	197796.95
9369	526357.41	198395.64	9459	526472.62	197715.86	9288	526943.96	198463.96	9374	526618.37	197793.83
9371	526370.53	198378.10	9461	526468.51	197710.24	9290	526928.88	198479.60	9376	526626.60	197716.71
9373	526381.97	198364.75	9463	526457.92	197709.69	9292	526916.22	198478.72	9378	526634.57	197684.77
9375	526391.72	198362.47	9465	526472.15	197702.69	9294	526906.73	198475.13	9380	526641.82	197652.84
9377	526410.27	198357.67	9467	526475.62	197701.69	9296	526897.25	198471.54	9382	526648.82	197620.91
9379	526419.69	198117.89	9469	526526.95	197618.37	9298	526842.42	198442.00	9384	526676.90	197603.93
9381	526430.09	198294.84	9471	526534.47	197595.63	9300	526827.70	198421.97	9386	526692.19	197617.34
9383	526452.30	198271.68	9473	526542.00	197573.88	9302	526827.37	198421.56	9388	526688.61	197648.52
9385	526467.17	198228.52	9475	526554.48	197516.39	9304	526811.11	198403.53	9390	526665.43	197669.69
9387	526467.36	198195.02	9477	526566.96	197479.00	9306	526811.05	198373.28	9392	526671.75	197675.75
9389	526467.54	198161.52	9479	526571.30	197458.29	9308	526803.55	198379.91	9394	526681.14	197691.81
9391	526475.08	198137.61	9481	526572.16	197453.99	9310	526793.77	198378.28	9396	526702.23	197744.23
9393	526489.70	198114.01	9483	526575.44	197425.17	9312	526784.00	198376.65	9398	526702.23	197796.61
9395	526504.32	198090.41	9485	526580.58	197424.07	9314	526779.47	198376.65	9400	526733.30	197837.93
9397	526514.14	198102.11	9487	526583.89	197428.81	9316	526767.79	198292.88			
9399	526525.34	198099.73									

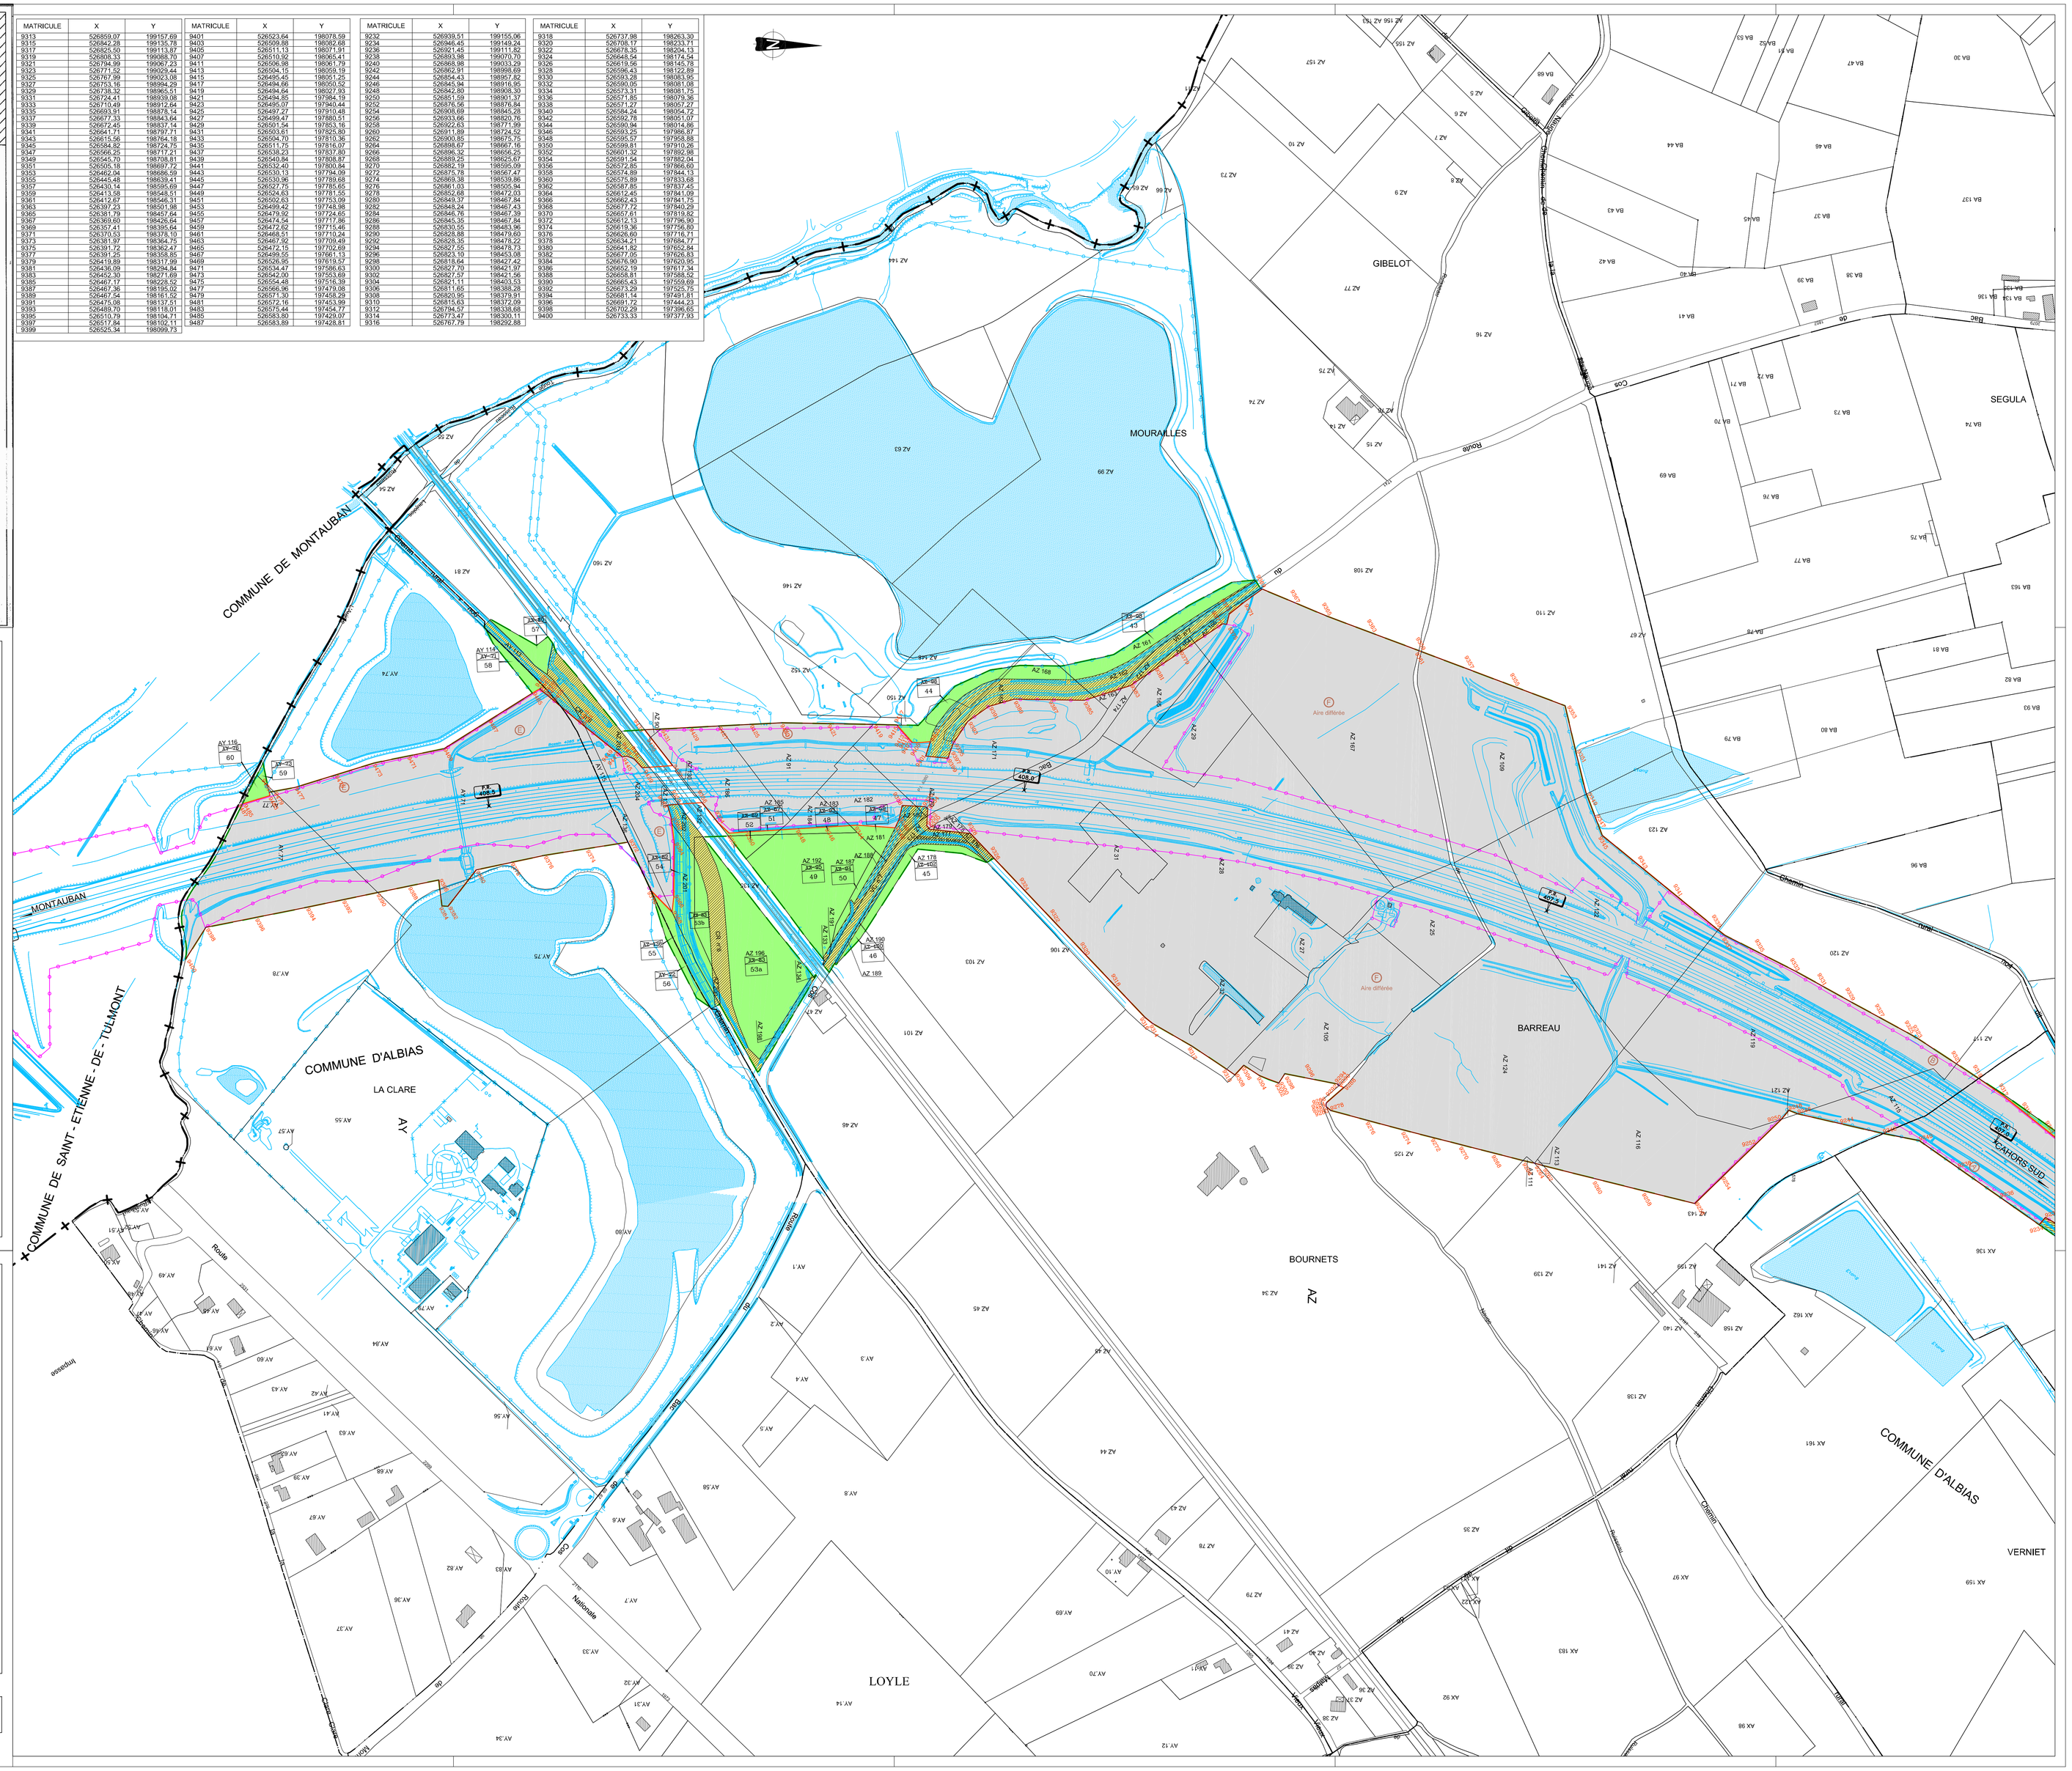

LEGENDE DPAC

- Clôture hors DPAC
- Clôture ASF
- Limite de commune
- Limite de departement
- Limite de parcelle
- Limite d'emprise
- Limite de section cadastral
- Limite de lieux-dits
- Limite du DPAC
- Point kilométrique autoroutier
- Borne de repèrage polygonale
- Borne de repèrage d'emprise d'acquisition
- Borne de repèrage du DPAC
- Ancien numéro cadastral de parcelle à rétrocéder / Numéro d'ordre de parcelle à rétrocéder
- ZD 25 — Section et Numéro cadastral d'une parcelle riveraine
- rétablissement incorporé au domaine public de l'Etat
- rétablissement incorporé à la voirie départementale
- rétablissement incorporé à la voirie communale
- à transférer dans le patrimoine propre d'ASF
- à transférer dans le patrimoine propre d'ASF (acquis originairement par l'ETAT)

Zones à conserver

- (A) A conserver pour l'entretien des ouvrages d'assainissement et hydrauliques
- (B) A conserver pour l'entretien des clôtures
- (C) A conserver pour l'entretien des talus et des merlons de protections phoniques
- (D) Sorties des portails de service à conserver jusqu'au raccordement avec une voie du domaine public
- (E) A conserver pour l'entretien des aménagements paysagers et ceux ultérieurs = Ecolisières
- (F) A conserver pour les aménagements ultérieurs
- (G) A conserver pour l'entretien des déversoirs de crues
- (H) A conserver pour l'entretien de l'autoroute (aires de stokage de matériaux installations de chantiers)

Synoptique de mise en page

Echelle 1:40000°

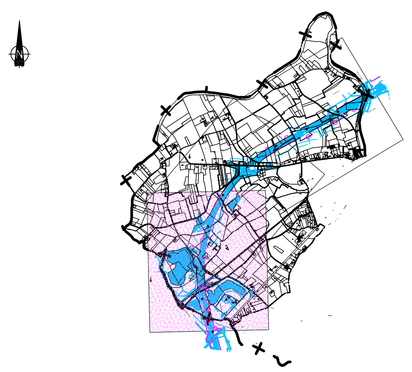

Cette planche est la propriété exclusive des AUTOROUTES du SUD de la FRANCE.
Toutes reproductions ou duplications informatiques même partielles sont interdites ou doivent faire l'objet d'une demande écrite à la Direction Régionale d'Exploitation concernée.